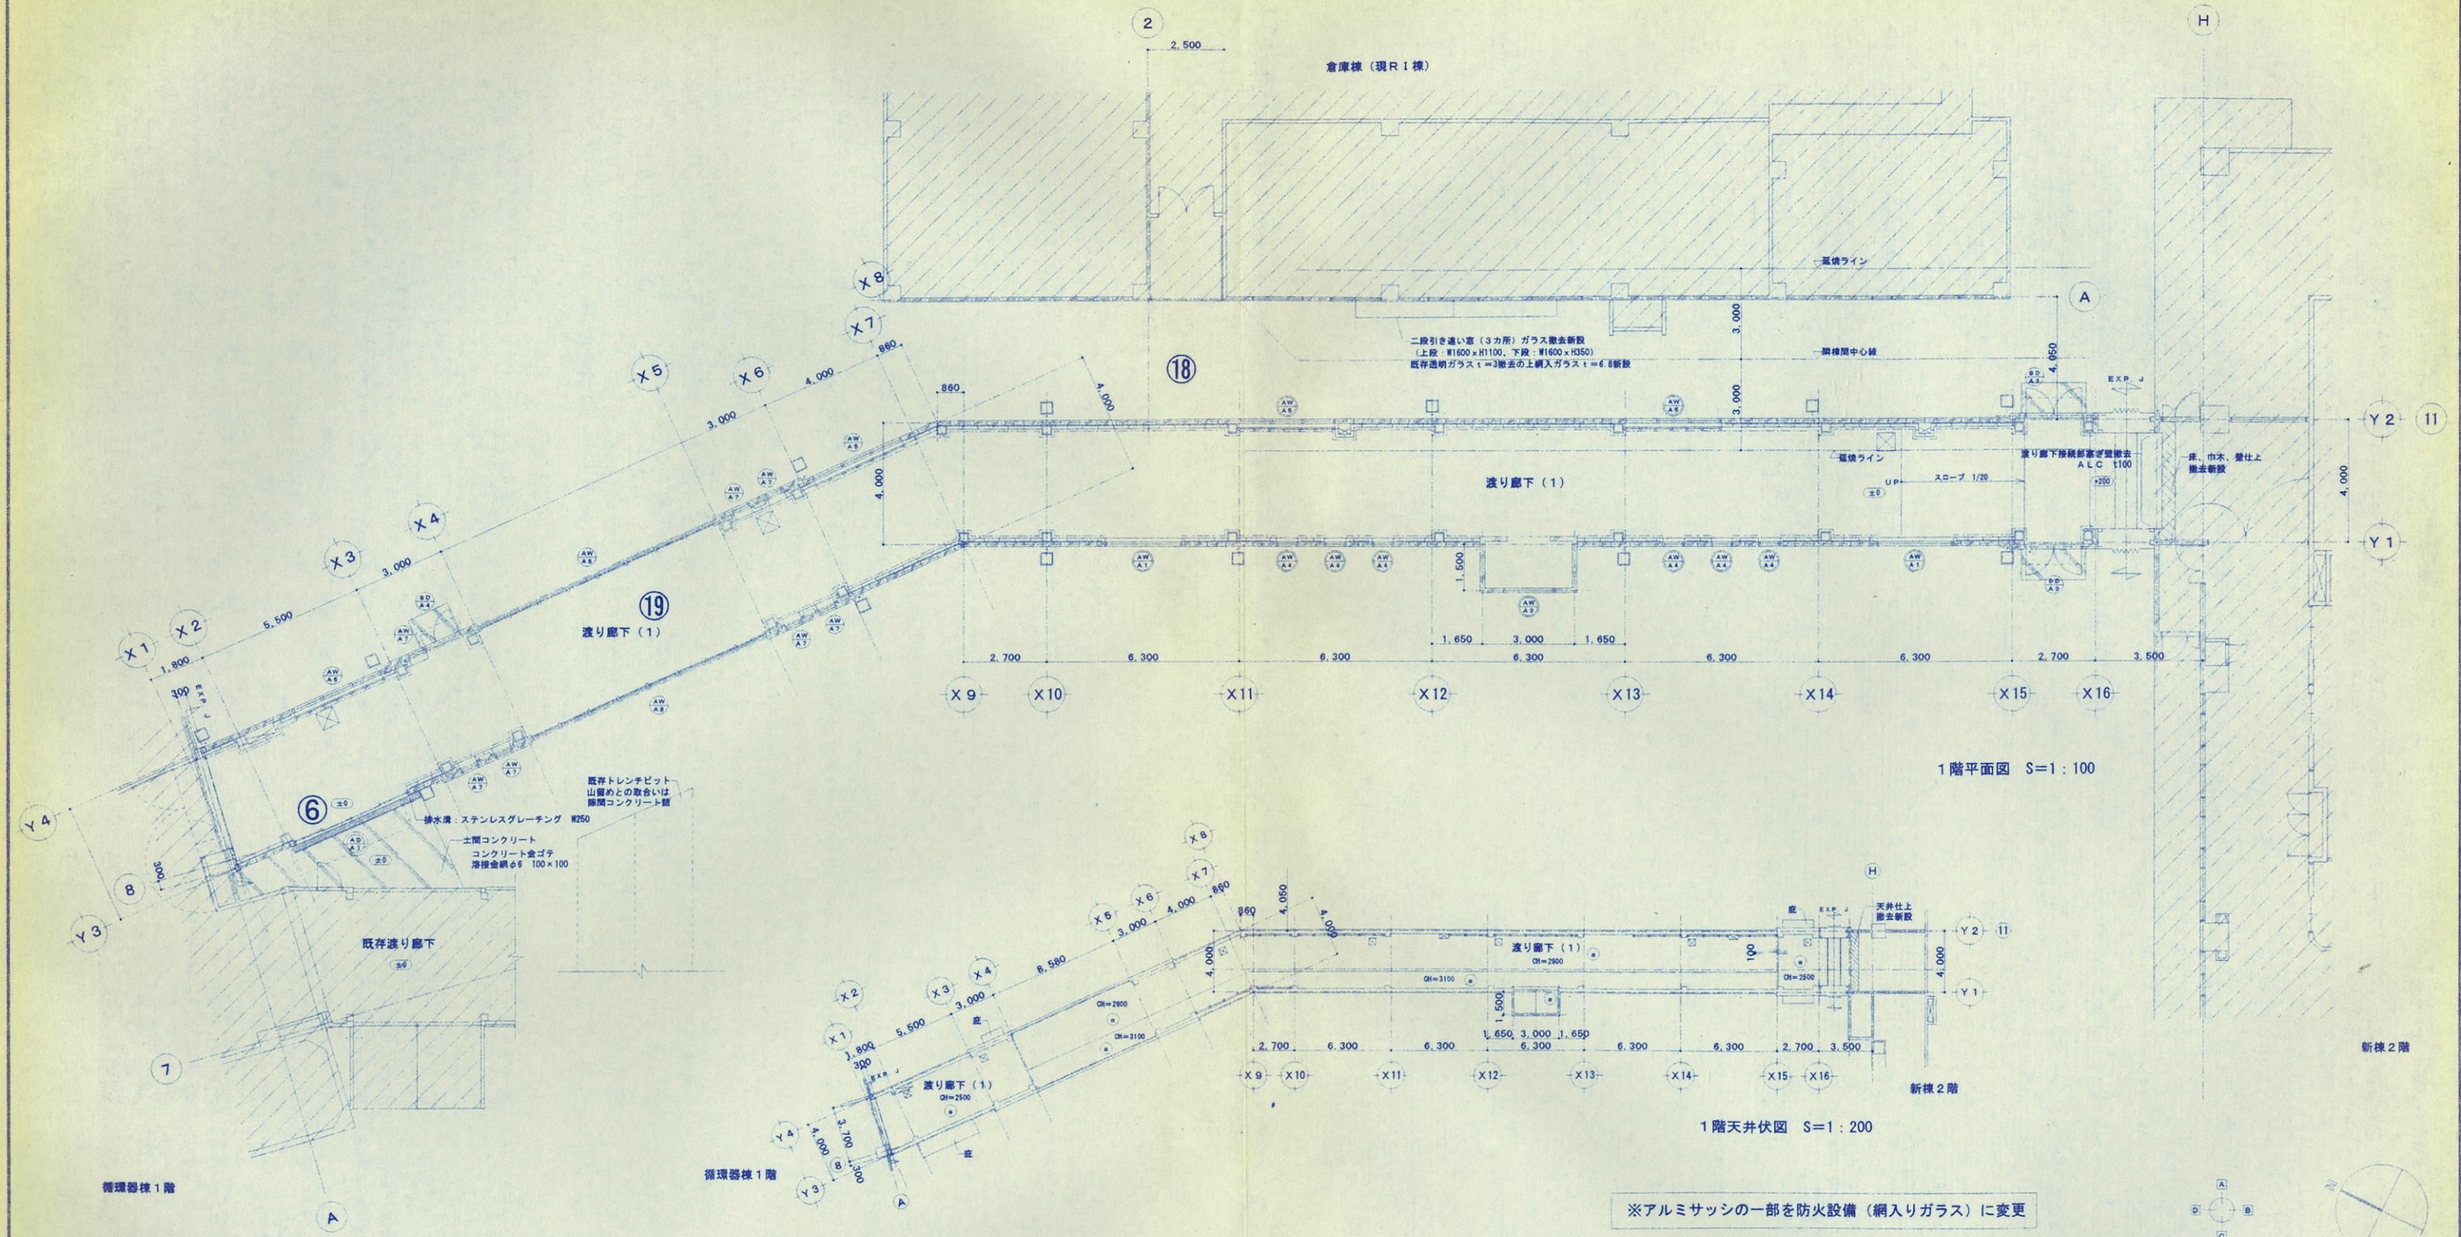

１階平面図　S=1：100

１階天井伏図　S=1：200

※アルミサッシの一部を防火設備（網入りガラス）に変更

展開図方向

凡　例

ALC壁　厚100		床下点検口　600□	天井仕上		
軽量鉄骨間仕切壁　片面ボード貼		竪樋　φ50		化粧石膏ボード	
軽量鉄骨間仕切壁　両面ボード貼		ルーフドレイン　横引型　φ50	CH=	天井高を示す（特記なき限りCH=2500とする）	
鉄筋コンクリート壁		ルーフドレイン　竪型　φ50		天井点検口　450□	
手摺		雨水桝（360×360　コンクリート製）		ピクチャーレル	
ピクチャーレル（窓下）	EXP. J	エキスパンションジョイント			
床レベル（特記なき限りt0）		コーナーガードA			
建具番号					
建具番号（防火設備）					

備考	工事名称　こども医療センター循環器棟改修工事（建築）	田中建築事務所	設計　製図	設計番号 年月日　06・3・	渡り廊下１階平面図・天井伏図【設計変更】 S=1:100 S=1:200	A ── 4-1